


План 20-ого этажа

Экспликация помещений 20-ого этажа		
Номер	Назначение	Площадь, м ²
Квартира №1	Жилая площадь	133,90 м ²
Квартира №2	Жилая площадь	118,66 м ²
Квартира №3	Жилая площадь	133,90 м ²
Квартира №4	Жилая площадь	118,06 м ²
Квартира №5	Жилая площадь	143,54 м ²
Квартира №6	Жилая площадь	143,54 м ²
000	общие	200,13 м ²

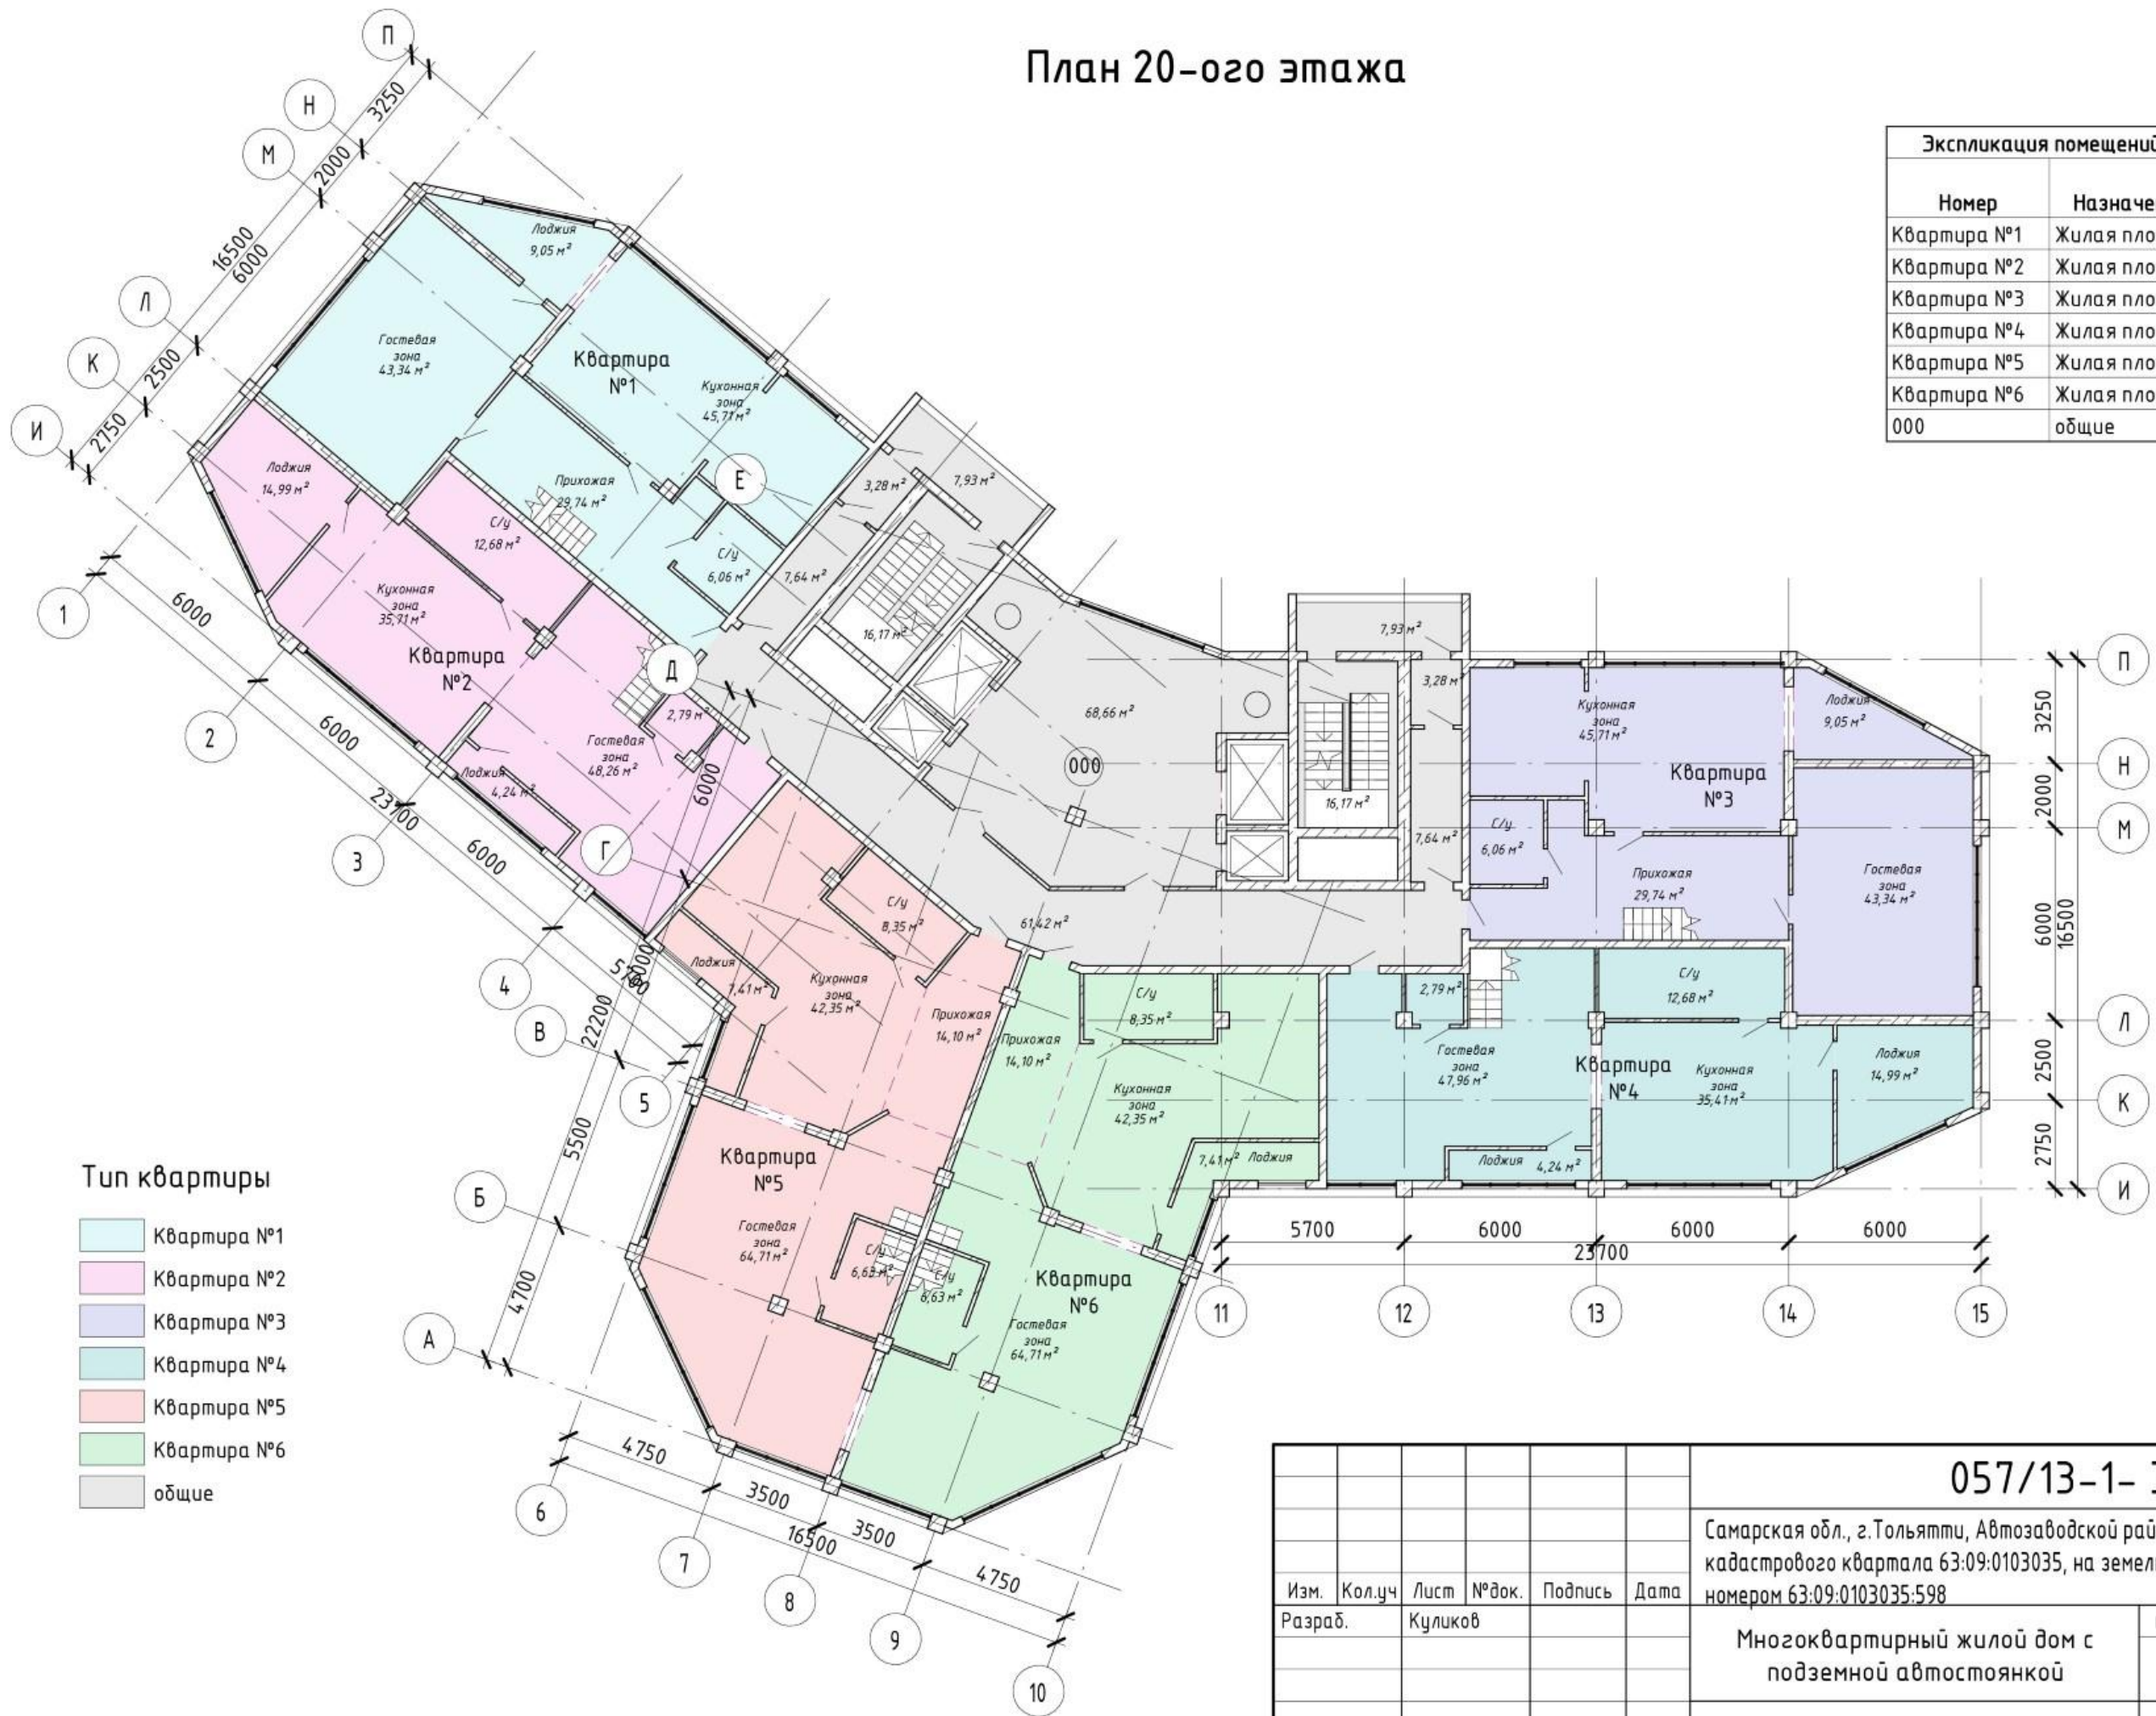

- Тип квартиры**
- Квартира №1
 - Квартира №2
 - Квартира №3
 - Квартира №4
 - Квартира №5
 - Квартира №6
 - общие

057/13-1- ЭП											
Самарская обл., г.Тольятти, Автозаводской район, в юго-восточной части кадастрового квартала 63:09:0103035, на земельном участке с кадастровым номером 63:09:0103035:598											
Изм.	Кол.уч	Лист	№ док.	Подпись	Дата						
Разраб.	Куликов										
Многоквартирный жилой дом с подземной автостоянкой					<table border="1" style="width: 100%; border-collapse: collapse;"> <tr> <td>Стадия</td> <td>Лист</td> <td>Листов</td> </tr> <tr> <td>ЭП</td> <td>7</td> <td>14</td> </tr> </table>	Стадия	Лист	Листов	ЭП	7	14
Стадия	Лист	Листов									
ЭП	7	14									
План 20-ого этажа					ООО "Формат"						
ГИП	Костюлин										

Согласовано

Взам. инв. №

Подп. и дата

Инв. № подл.