


План на отм. 0.000

Экспликация помещений на отм. 0.000 этаж			
Номер	Тип помещения	Назначение	Площадь, м ²
2 комнатная			
1	2 комнатная	Общая жилая площадь	95,78 м ²
2	2 комнатная	Общая жилая площадь	82,85 м ²
			178,63 м ²
Офисное помещение			
001	Офисное помещение	Аренда	192,57 м ²
002	Офисное помещение	Аренда	110,35 м ²
003	Офисное помещение	Аренда	128,76 м ²
004	Офисное помещение	Аренда	128,76 м ²
005	Офисное помещение	Аренда	75,55 м ²
			635,98 м ²
общие			
000	общие	общие	213,34 м ²
			213,34 м ²

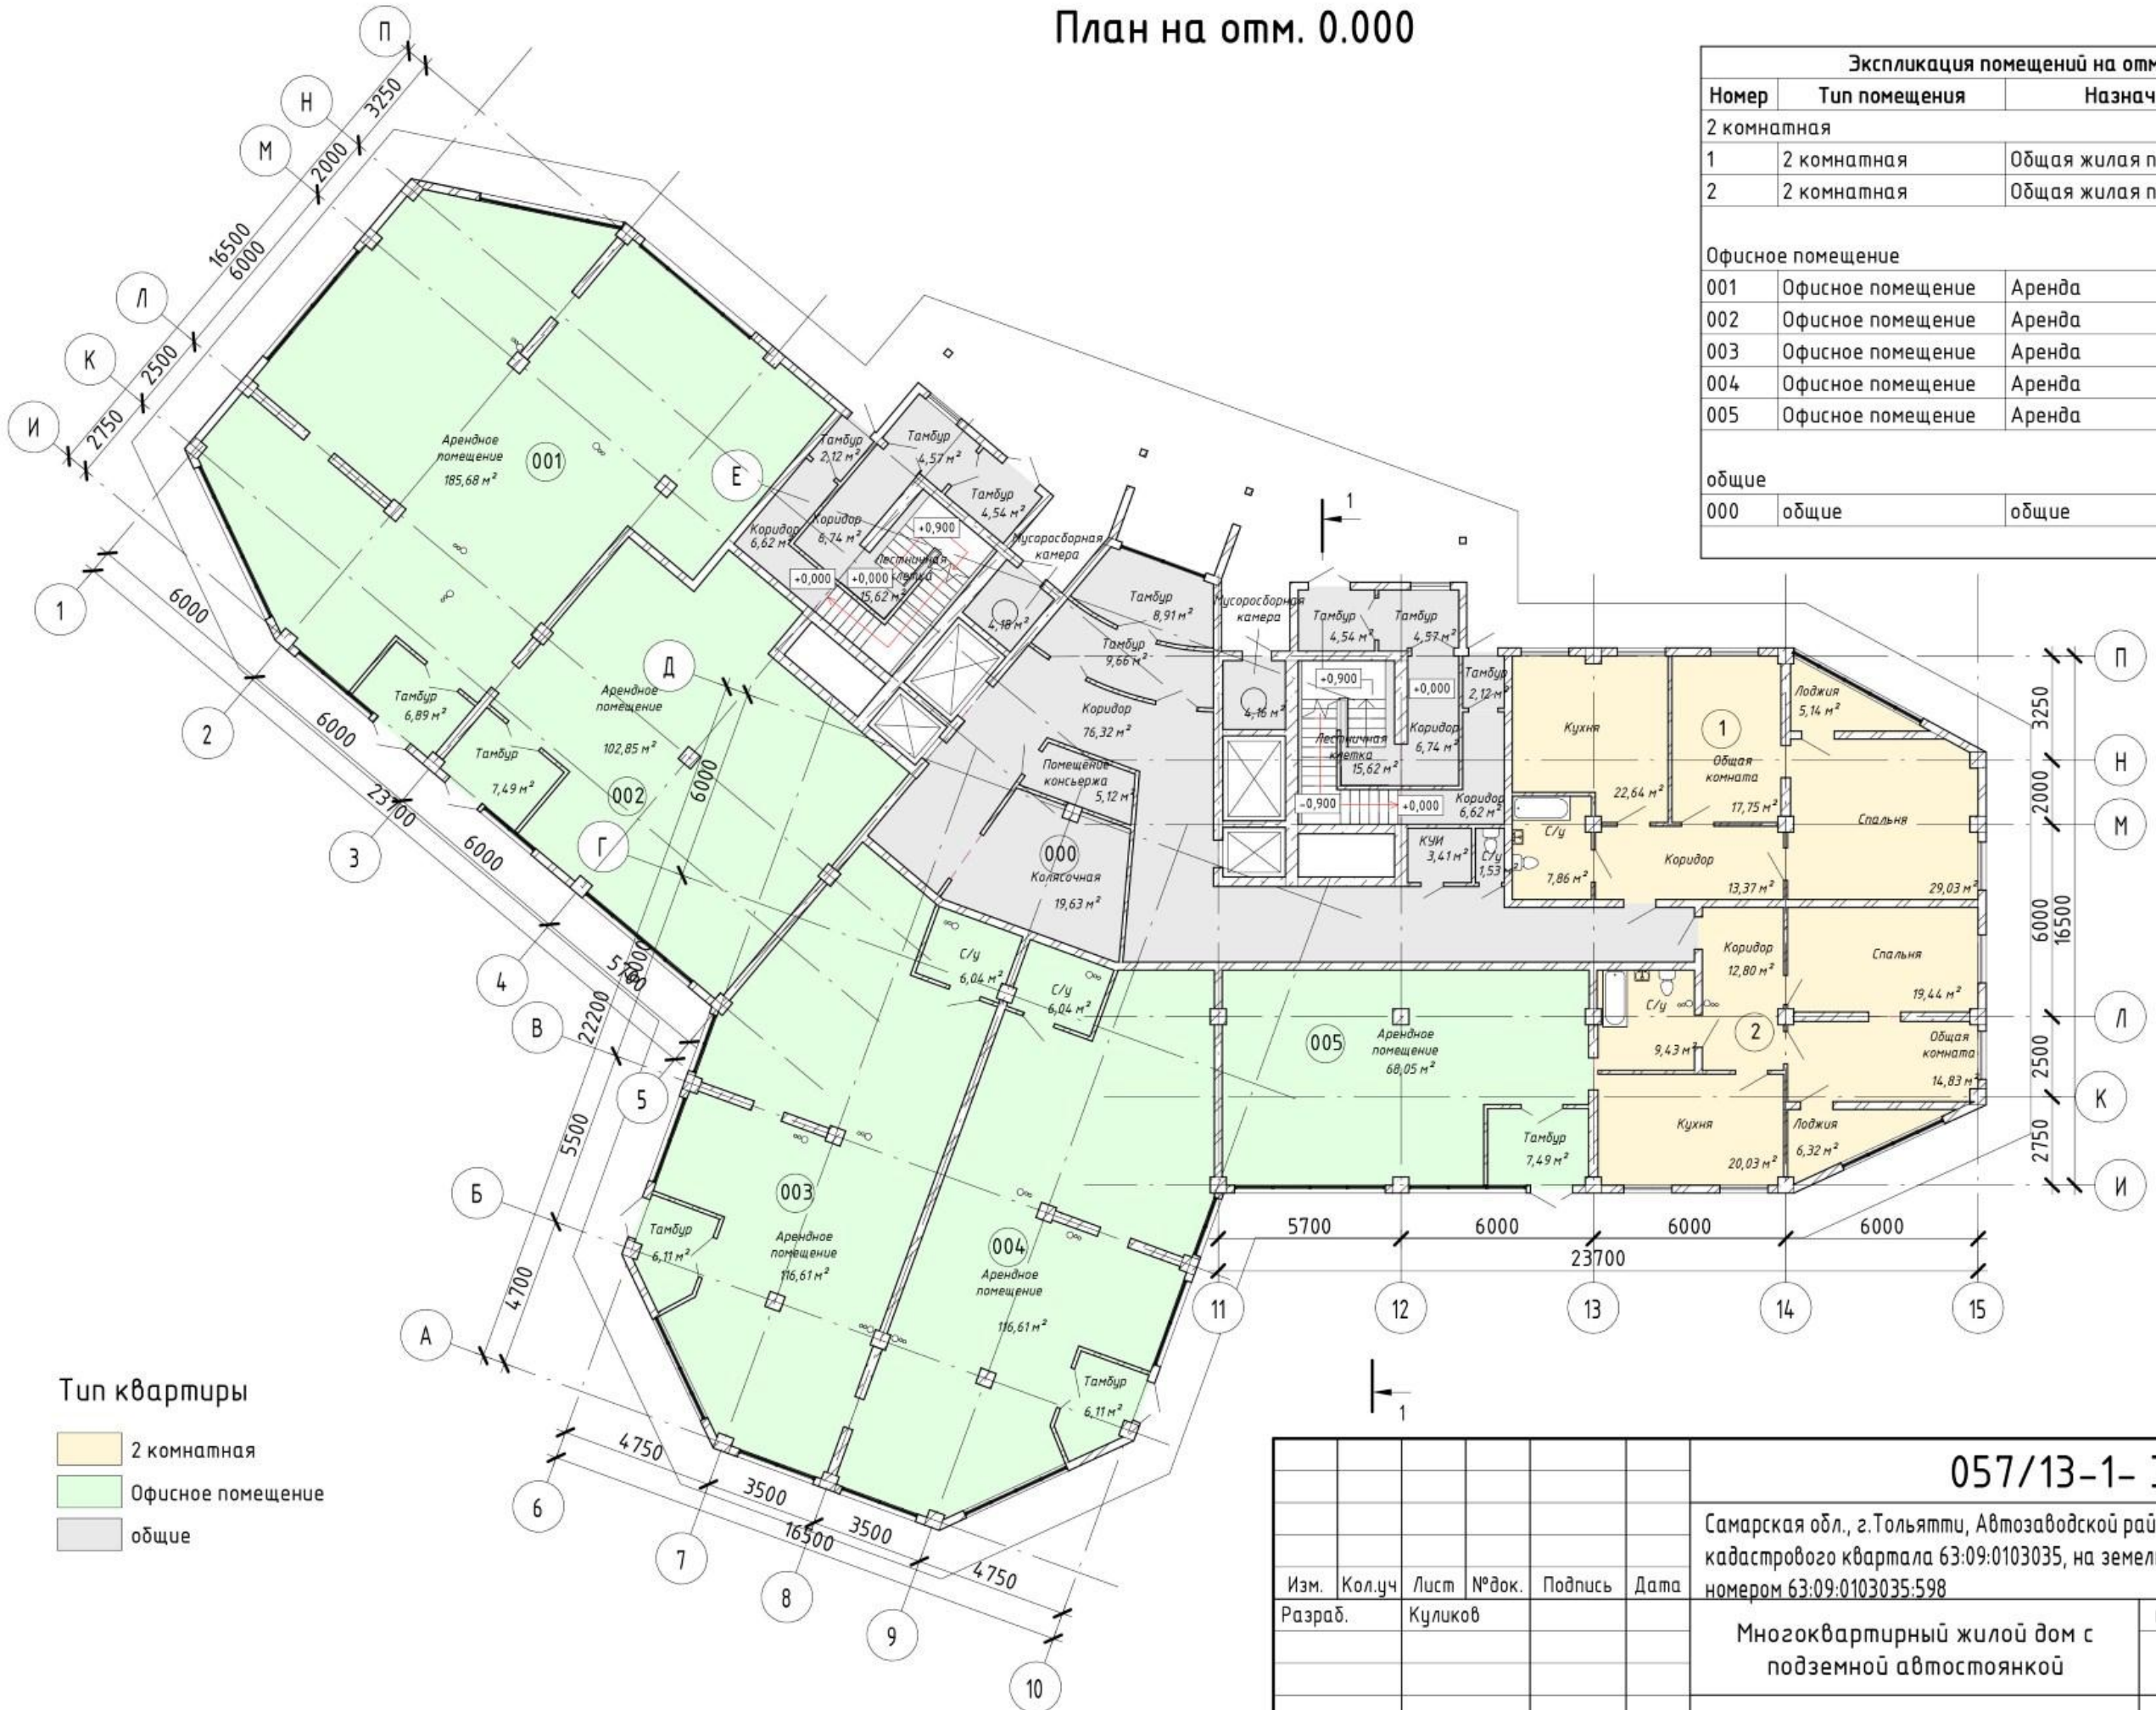

Тип квартиры

- 2 комнатная
- Офисное помещение
- общие

057/13-1- ЭП

Самарская обл., г.Тольятти, Автозаводской район, в юго-восточной части кадастрового квартала 63:09:0103035, на земельном участке с кадастровым номером 63:09:0103035:598

Изм.	Кол.уч	Лист	№ док.	Подпись	Дата
Разраб.	Куликов				
ГИП	Костюлин				

Многоквартирный жилой дом с подземной автостоянкой

Стадия	Лист	Листов
ЭП	4	14

План на отм. 0.000

000 "Формат"

Согласовано

Взам. инв. №

Подл. и дата

Инв. № подл.